




Etat des lieux avant travaux

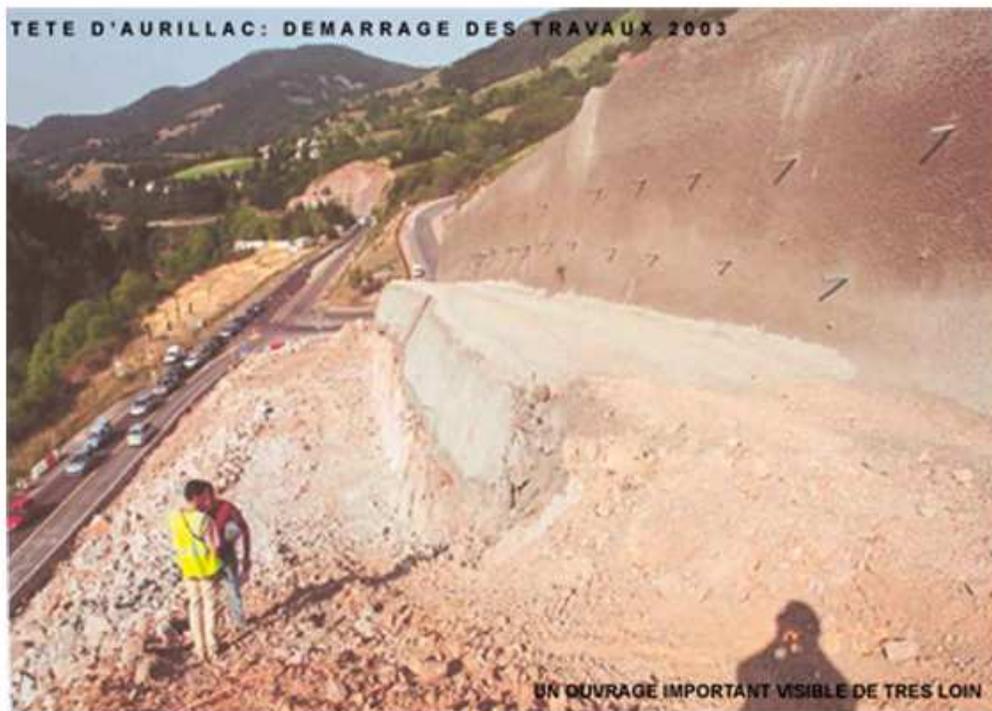

TETE D'AURILLAC: DEMARRAGE DES TRAVAUX 2003




UN OUVRAGE IMPORTANT VISIBLE DE TRES LOIN





Etat des lieux de la paroi latérale en béton projeté

CONCOURS 2002 vue sur la tête d'Aurillac

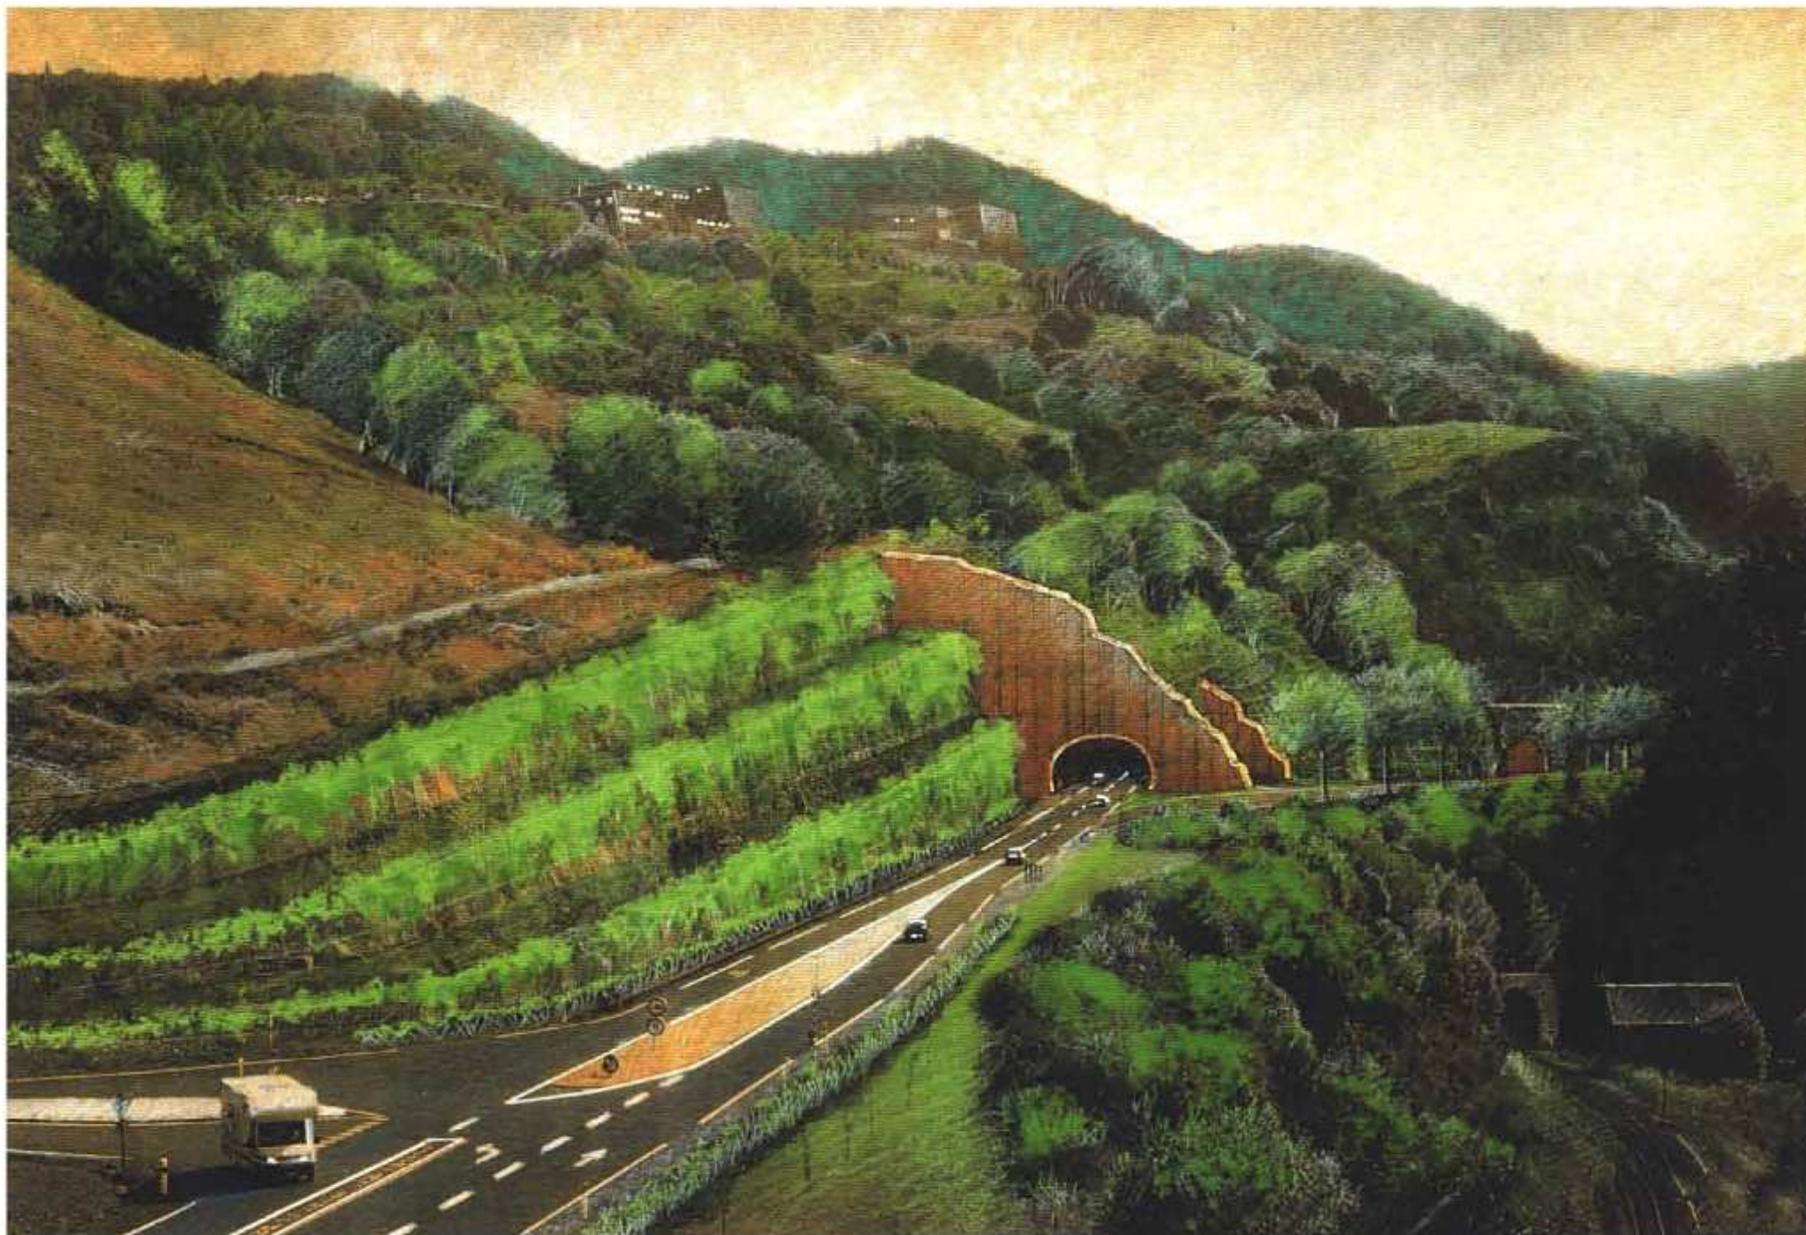


## CONCOURS 2002 vue sur la tête d'Aurillac

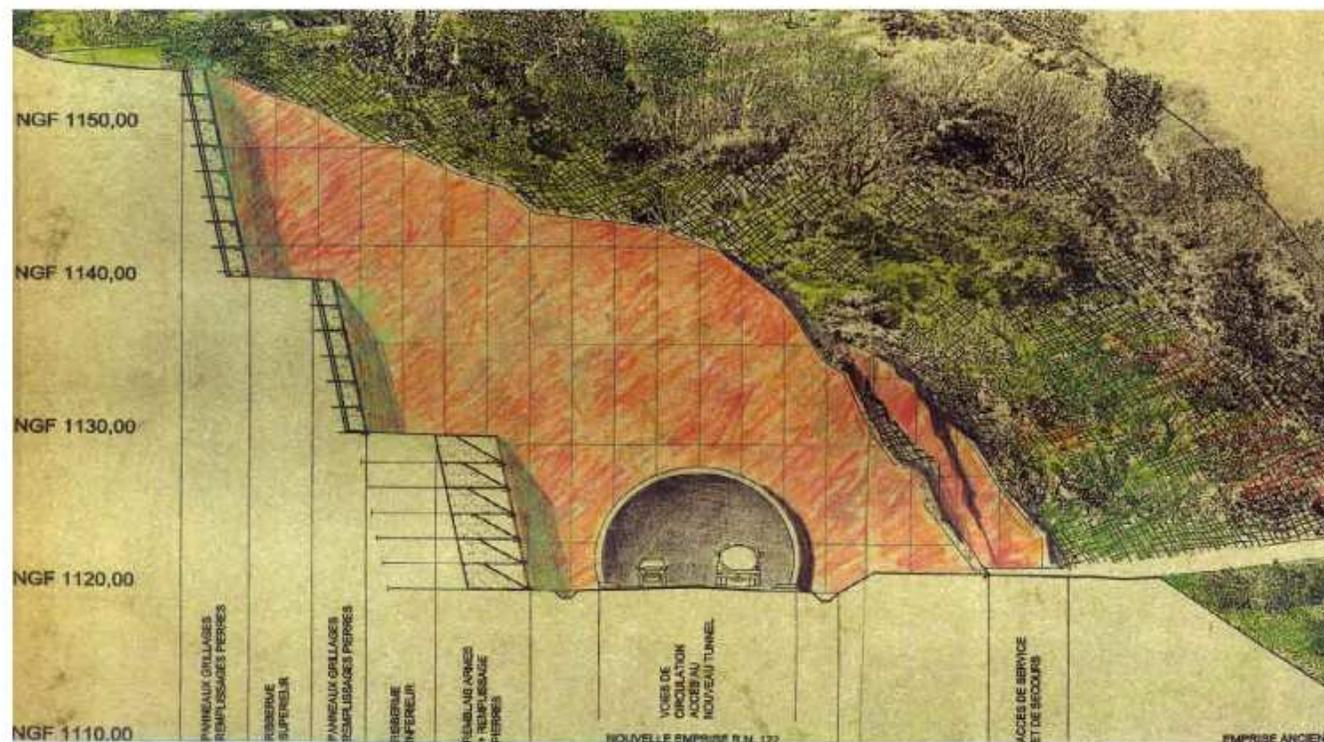

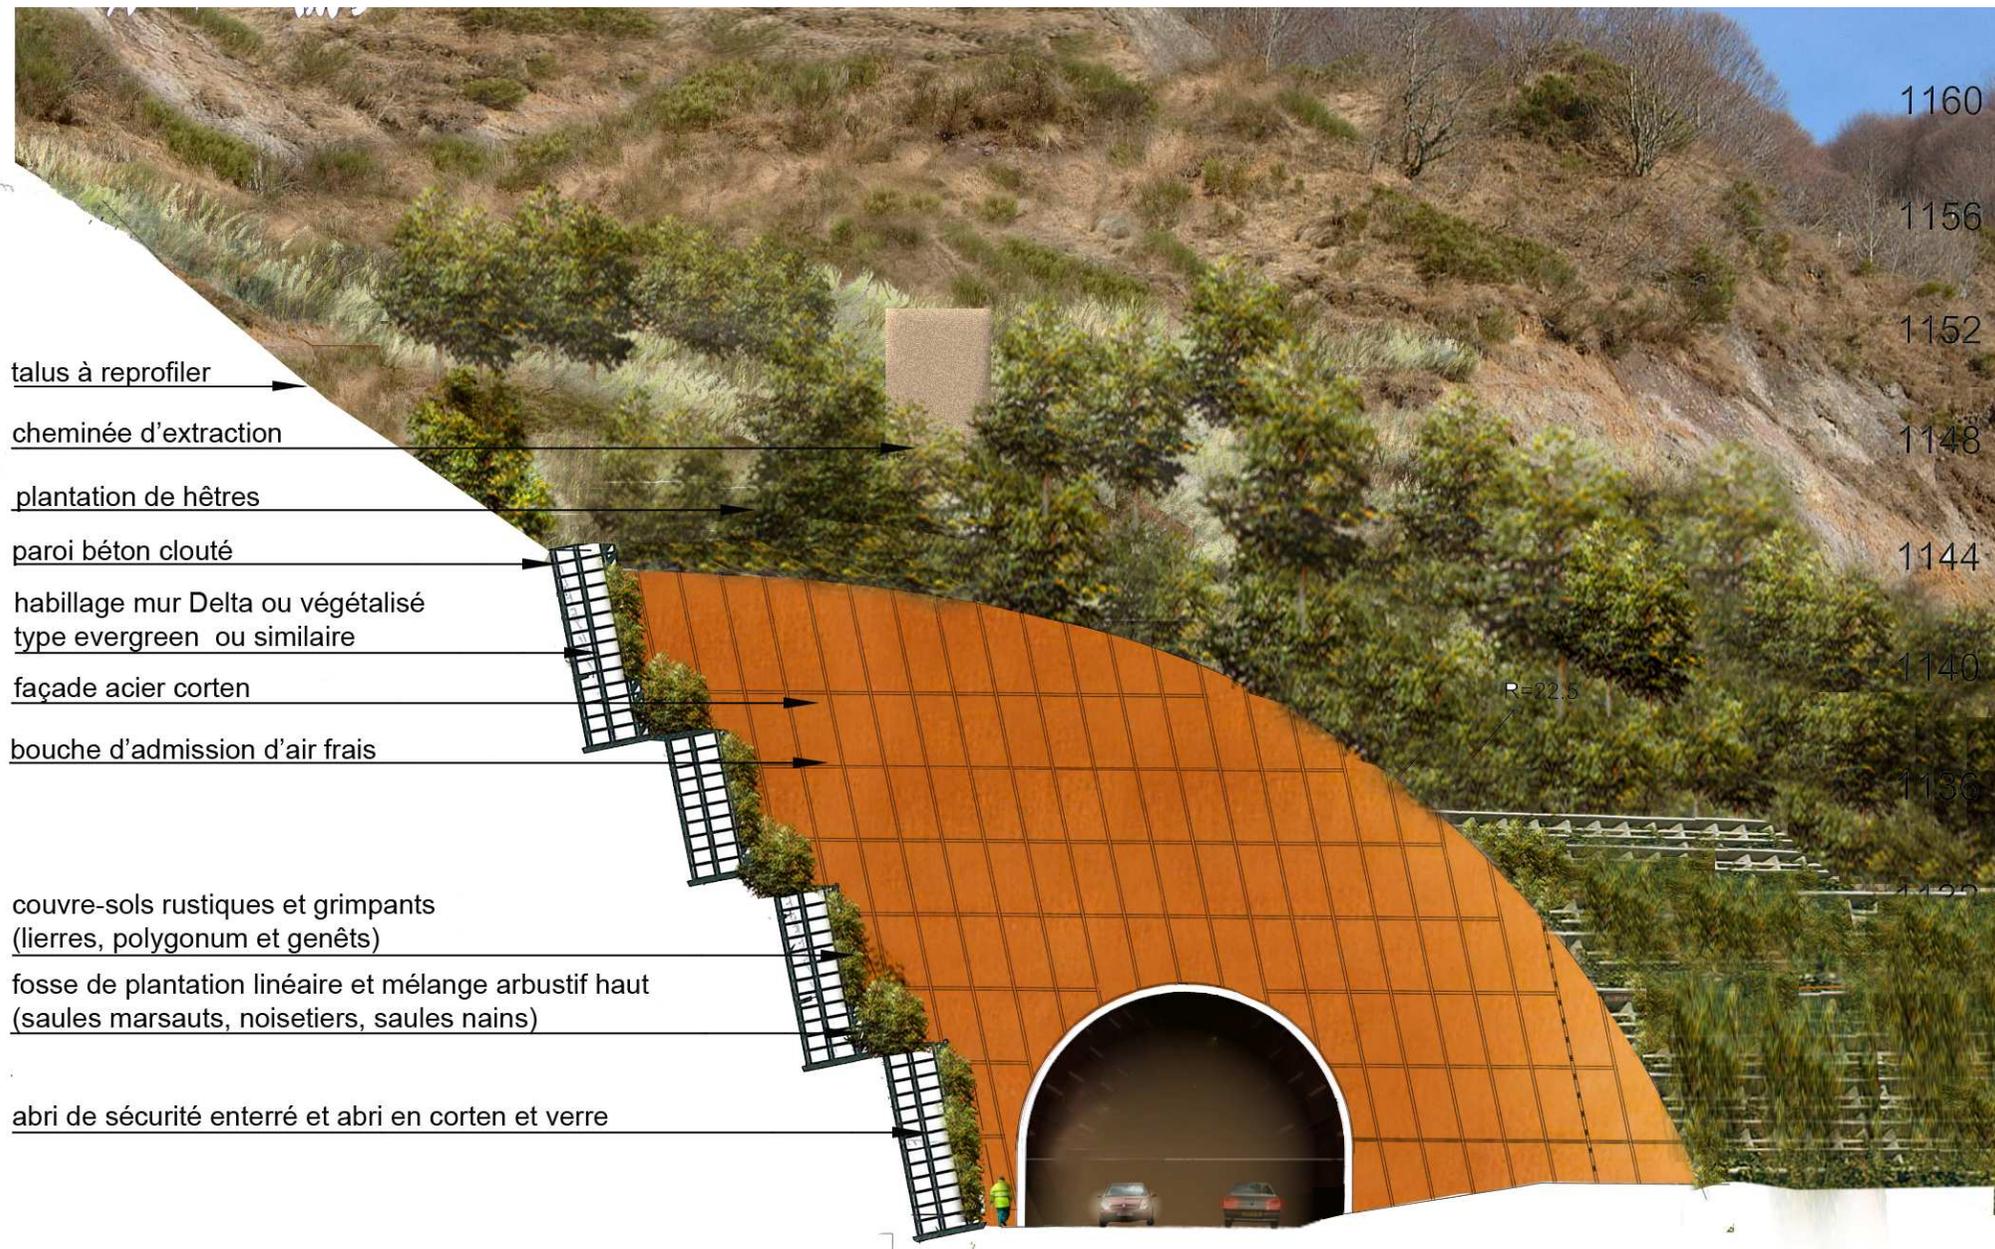


ELEVATION échelle 1/200 - Façade du tunnel côté Aurillac



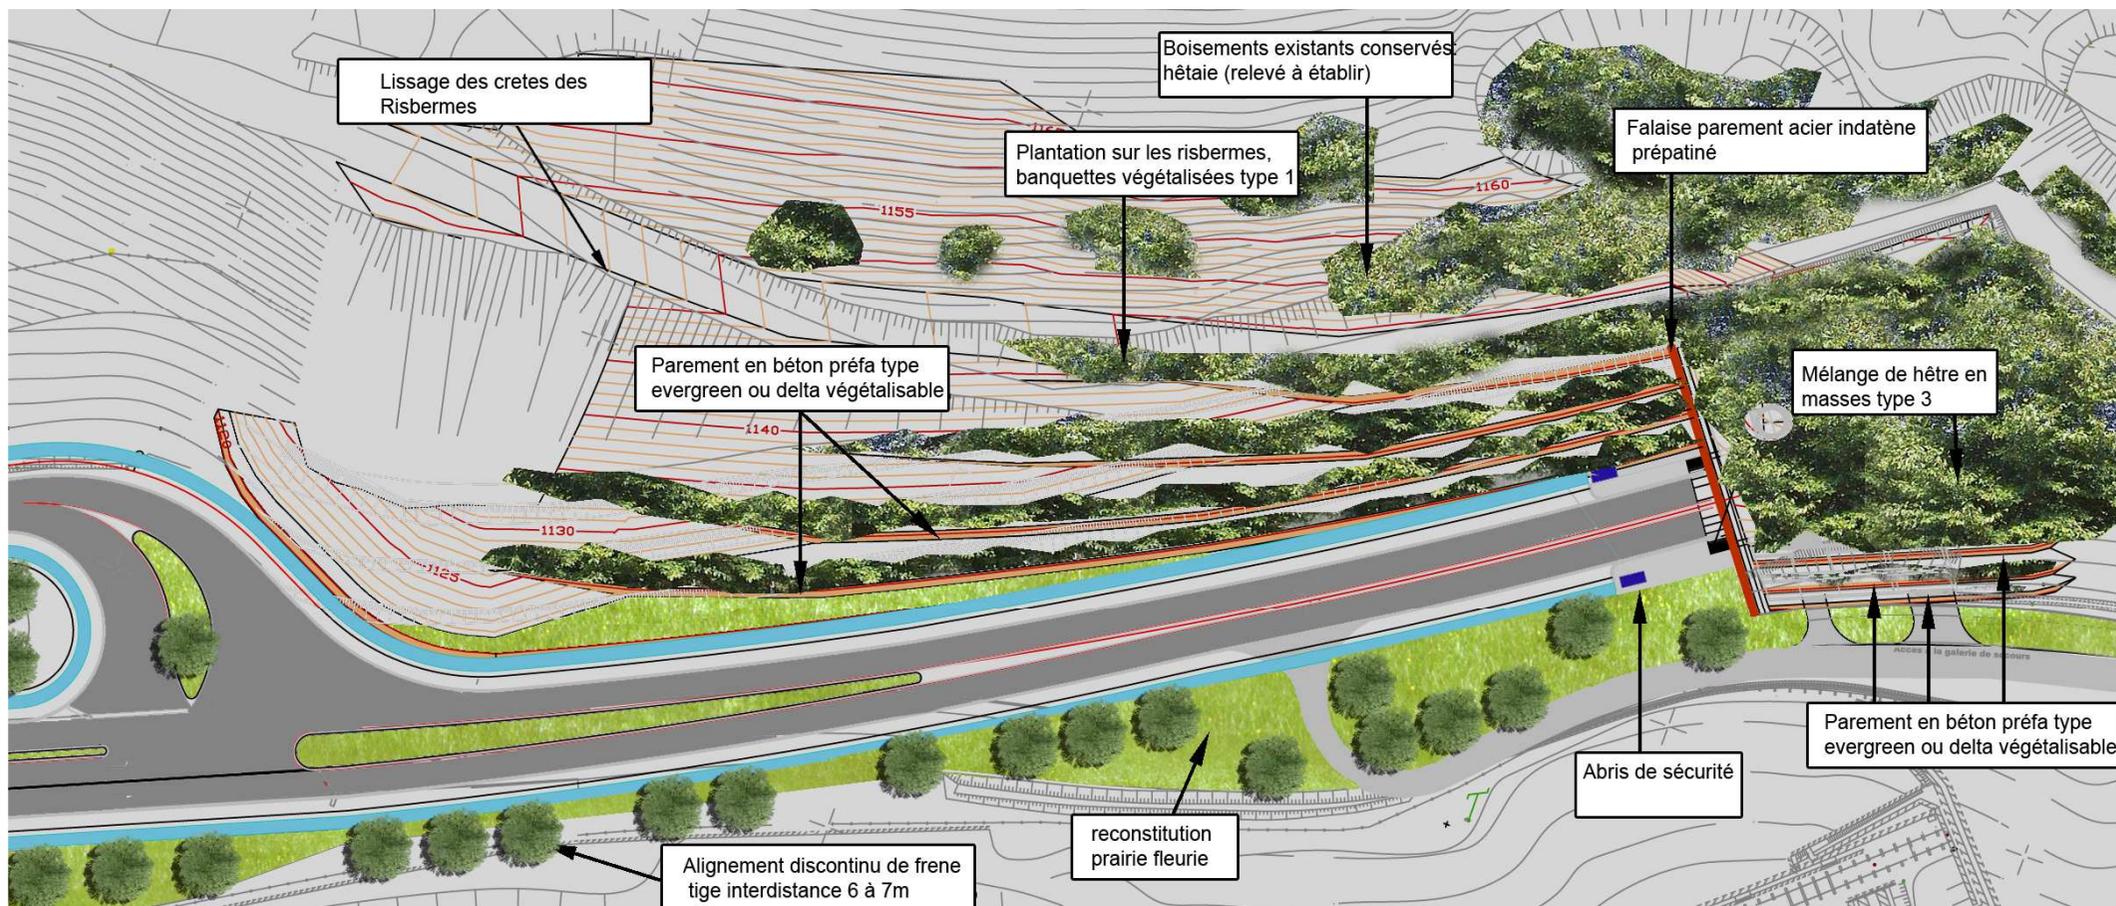


**Plans schématique côté Aurillac**

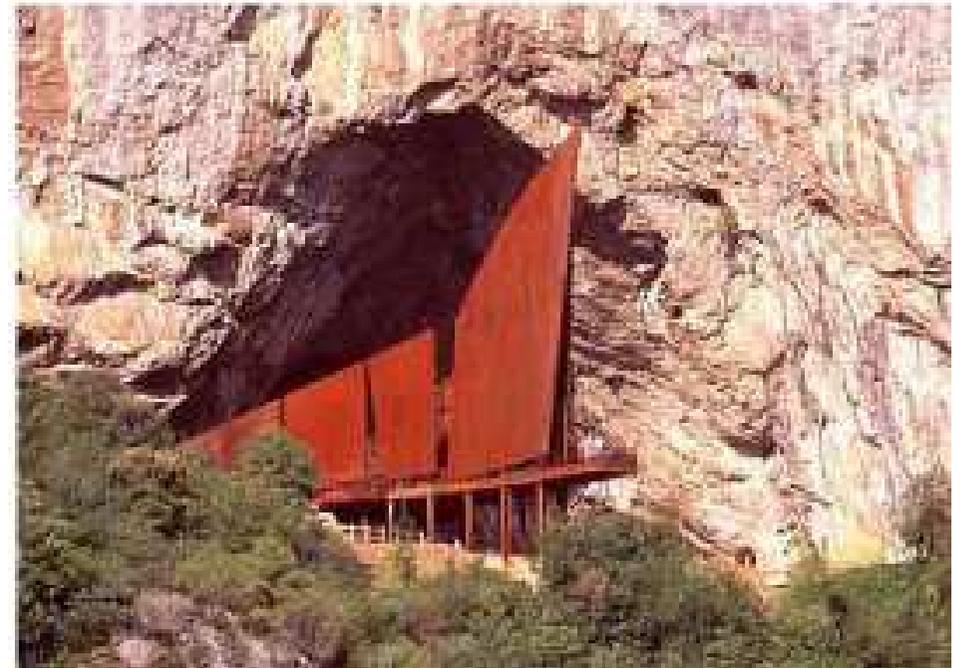


**Paroi en Acier corten ou Indaten**

# MURS DELTA

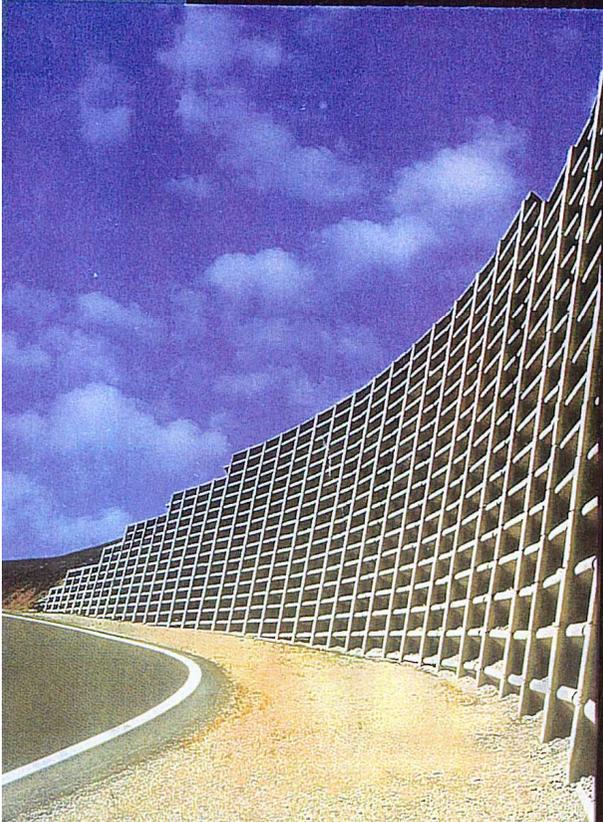

**Paroi en murs Delta végétalisable,  
exemples de réalisations**



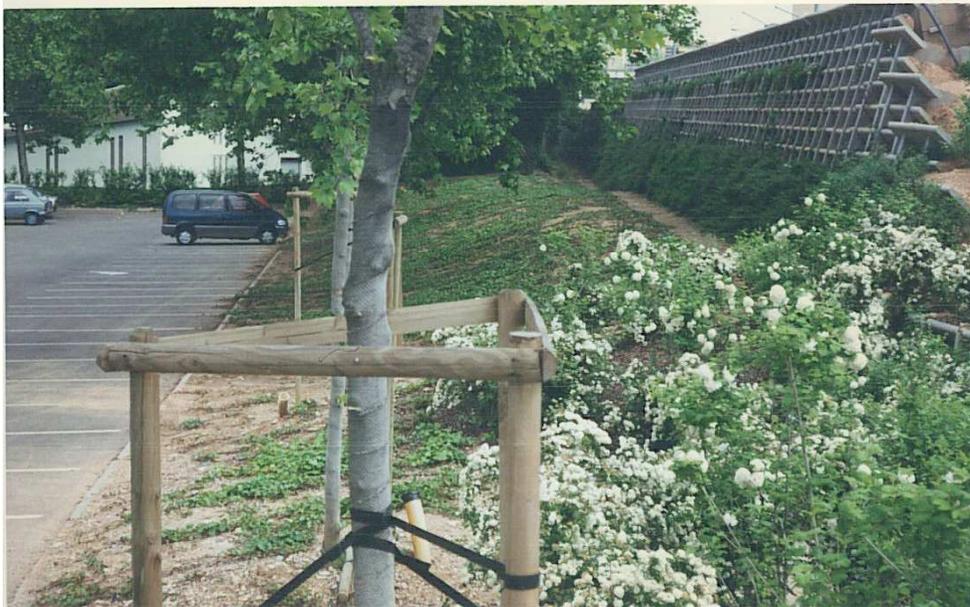




Systeme paroi verticale ever-green




**TUNNEL DU LIORAN TETE MURAT - RN 122**  
TUNNEL DU LIORAN - 09 DECEMBRE 2005 - NAVECTH ARCHITECTES / IN SITU ARCHITECTES PAYSAGISTES

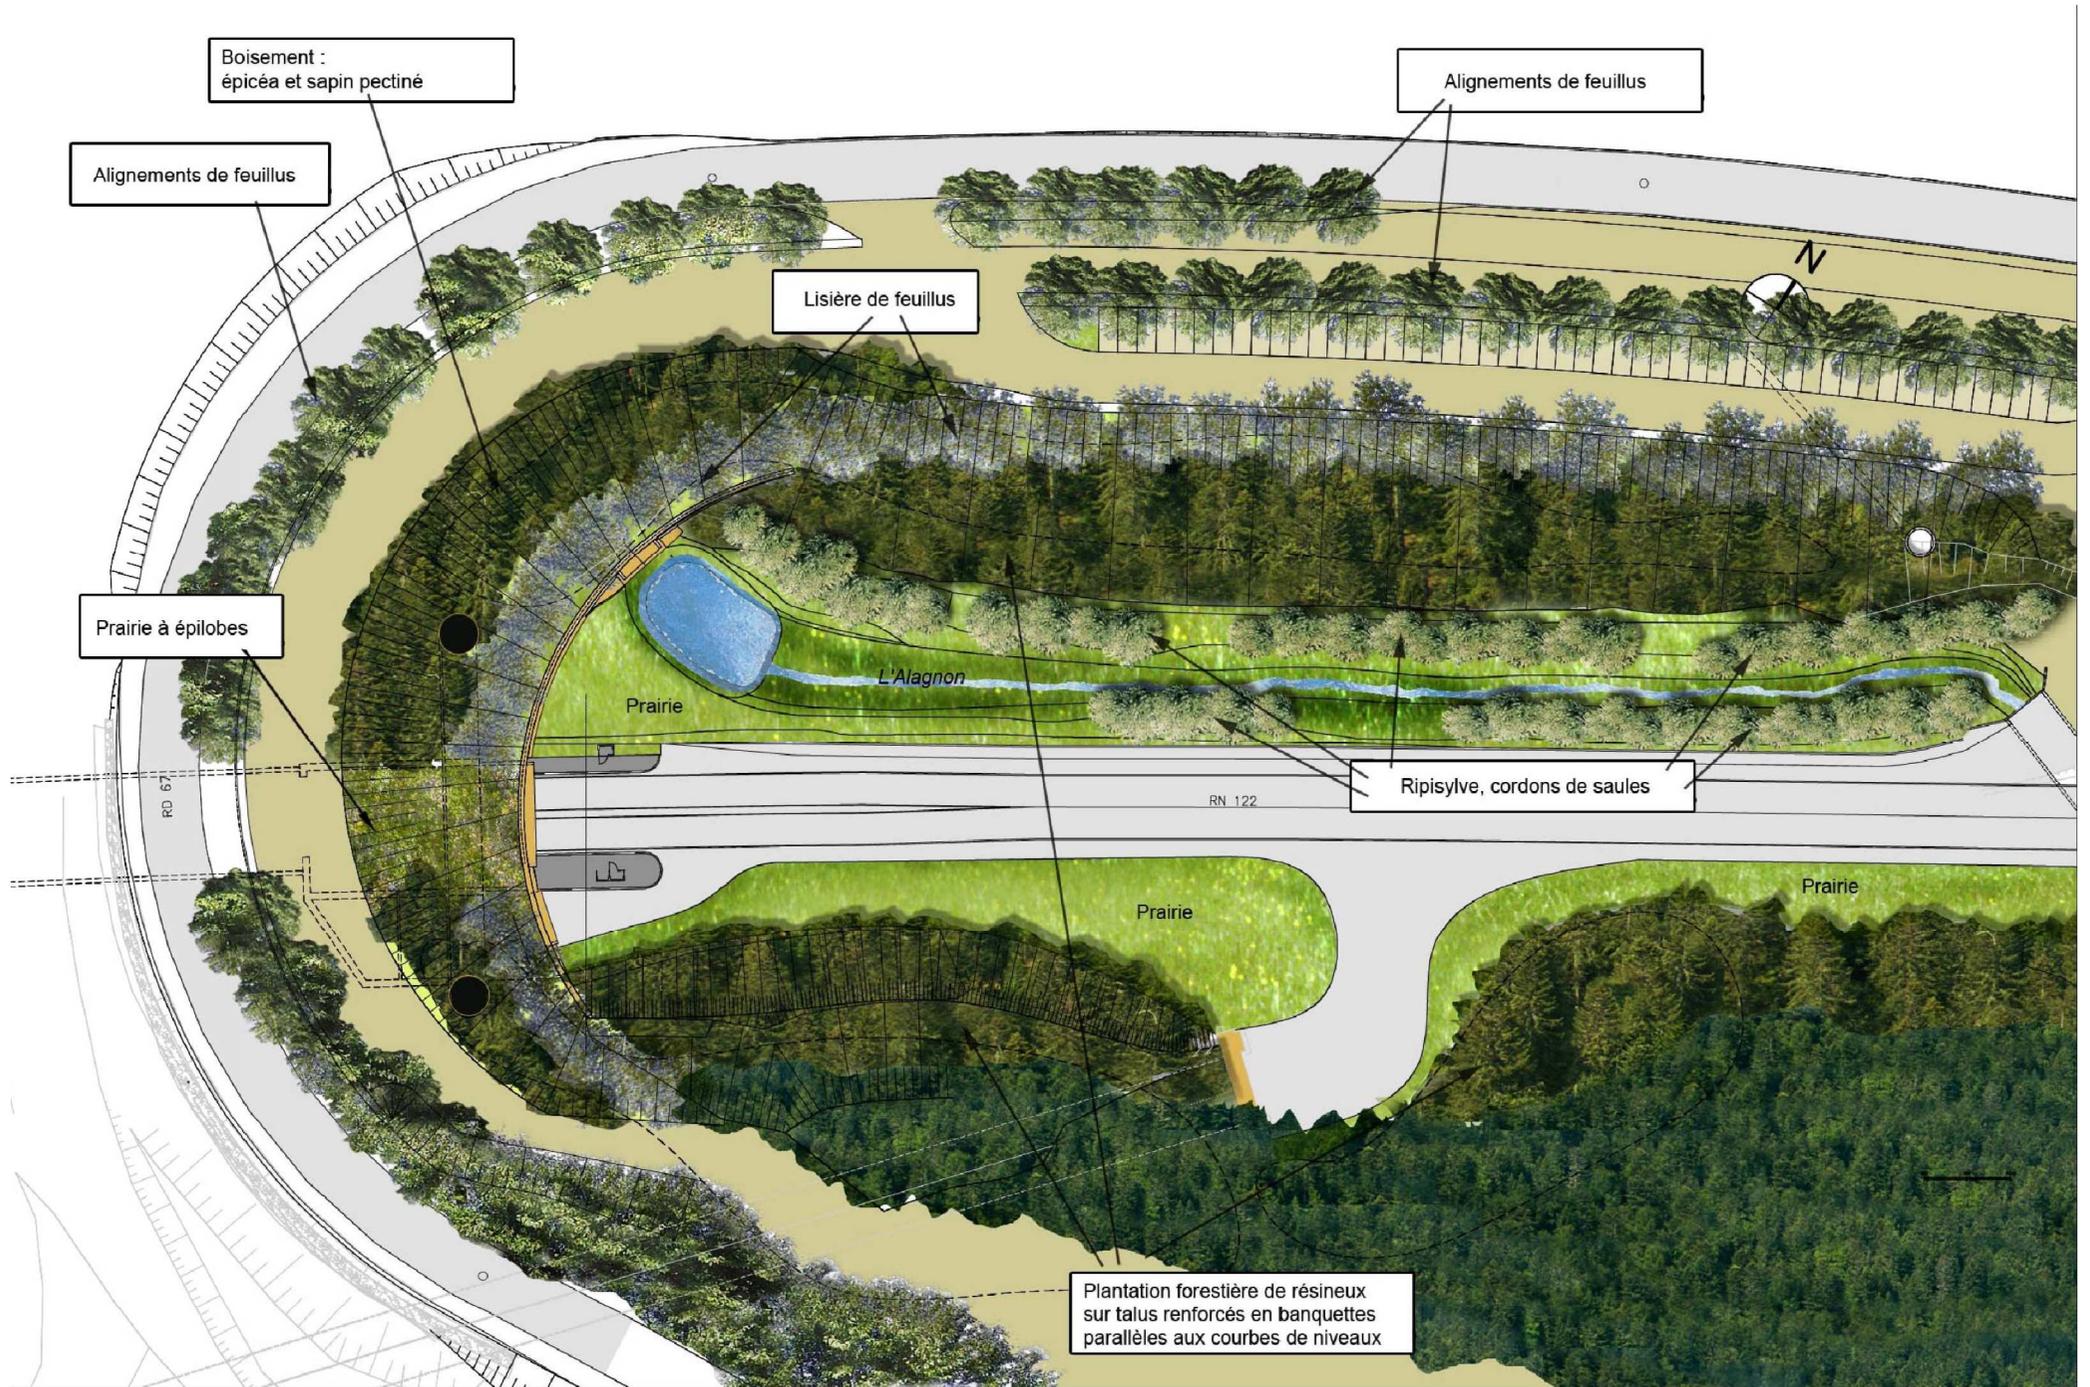

**PLAN DE MASSE- RN 122 COTE MURAT**  
 TUNNEL DU LIORAN - ENTREE DU TUNNEL COTE MURAT - 09 DECEMBRE 2005 - NAVECTH ARCHITECTES / IN SITU ARCHITECTES PAYSAGISTES



**PERSPECTIVE - RN 122 COTE MURAT**  
TUNNEL DU LIORAN - ENTREE DU TUNNEL COTE MURAT - 09 DECEMBRE 2005 - NAVECTH ARCHITECTES / IN SITU ARCHITECTES PAYSAGISTES

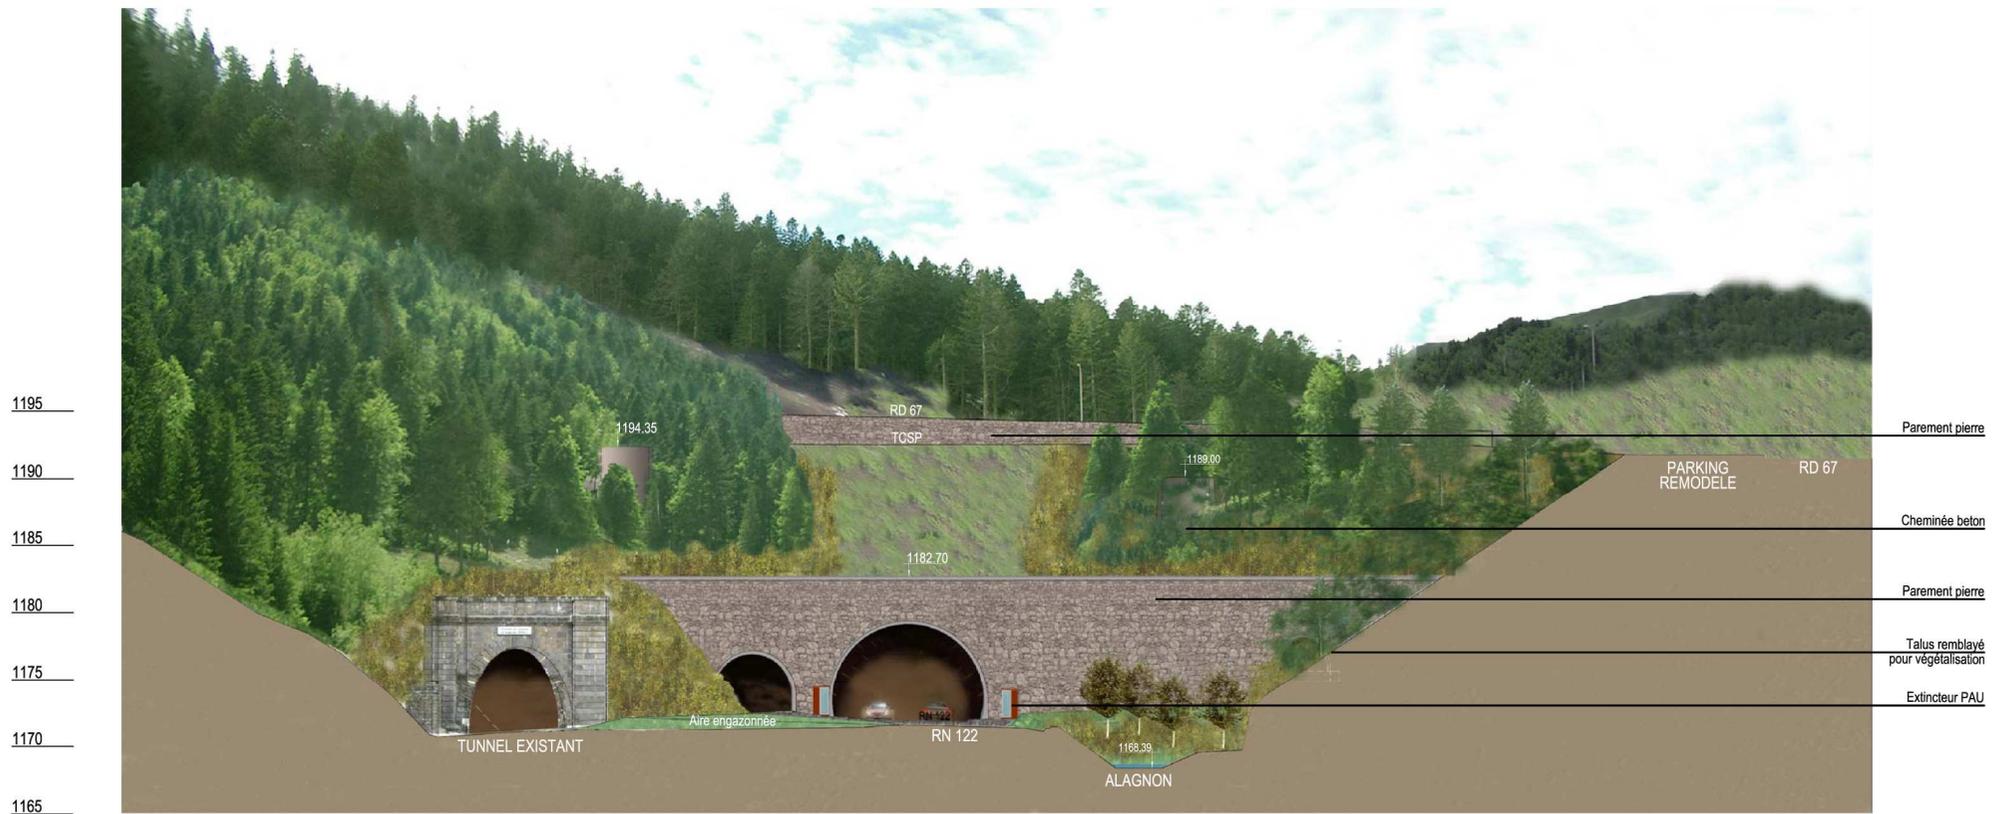

**COUPES TRANS. PROFIL 152 - RN 122 COTE MURAT**  
 TUNNEL DU LIORAN - ENTREE DU TUNNEL COTE MURAT - 09 DECEMBRE 2005 - NAVECTH ARCHITECTES / IN SITU ARCHITECTES PAYSAGISTES




**COUPES LONGITUDINALE SUR RN 122 COTE MURAT**  
 TUNNEL DU LIORAN - ENTREE DU TUNNEL COTE MURAT - 09 DECEMBRE 2005 - NAVECTH ARCHITECTES / IN SITU ARCHITECTES PAYSAGISTES





**EXEMPLE D'APPAREILLAGE DE MUR**  
TUNNEL DU LIORAN - ENTREE DU TUNNEL COTE MURAT - 09 DECEMBRE 2005 - NAVECTH ARCHITECTES / IN SITU ARCHITECTES PAYSAGISTES

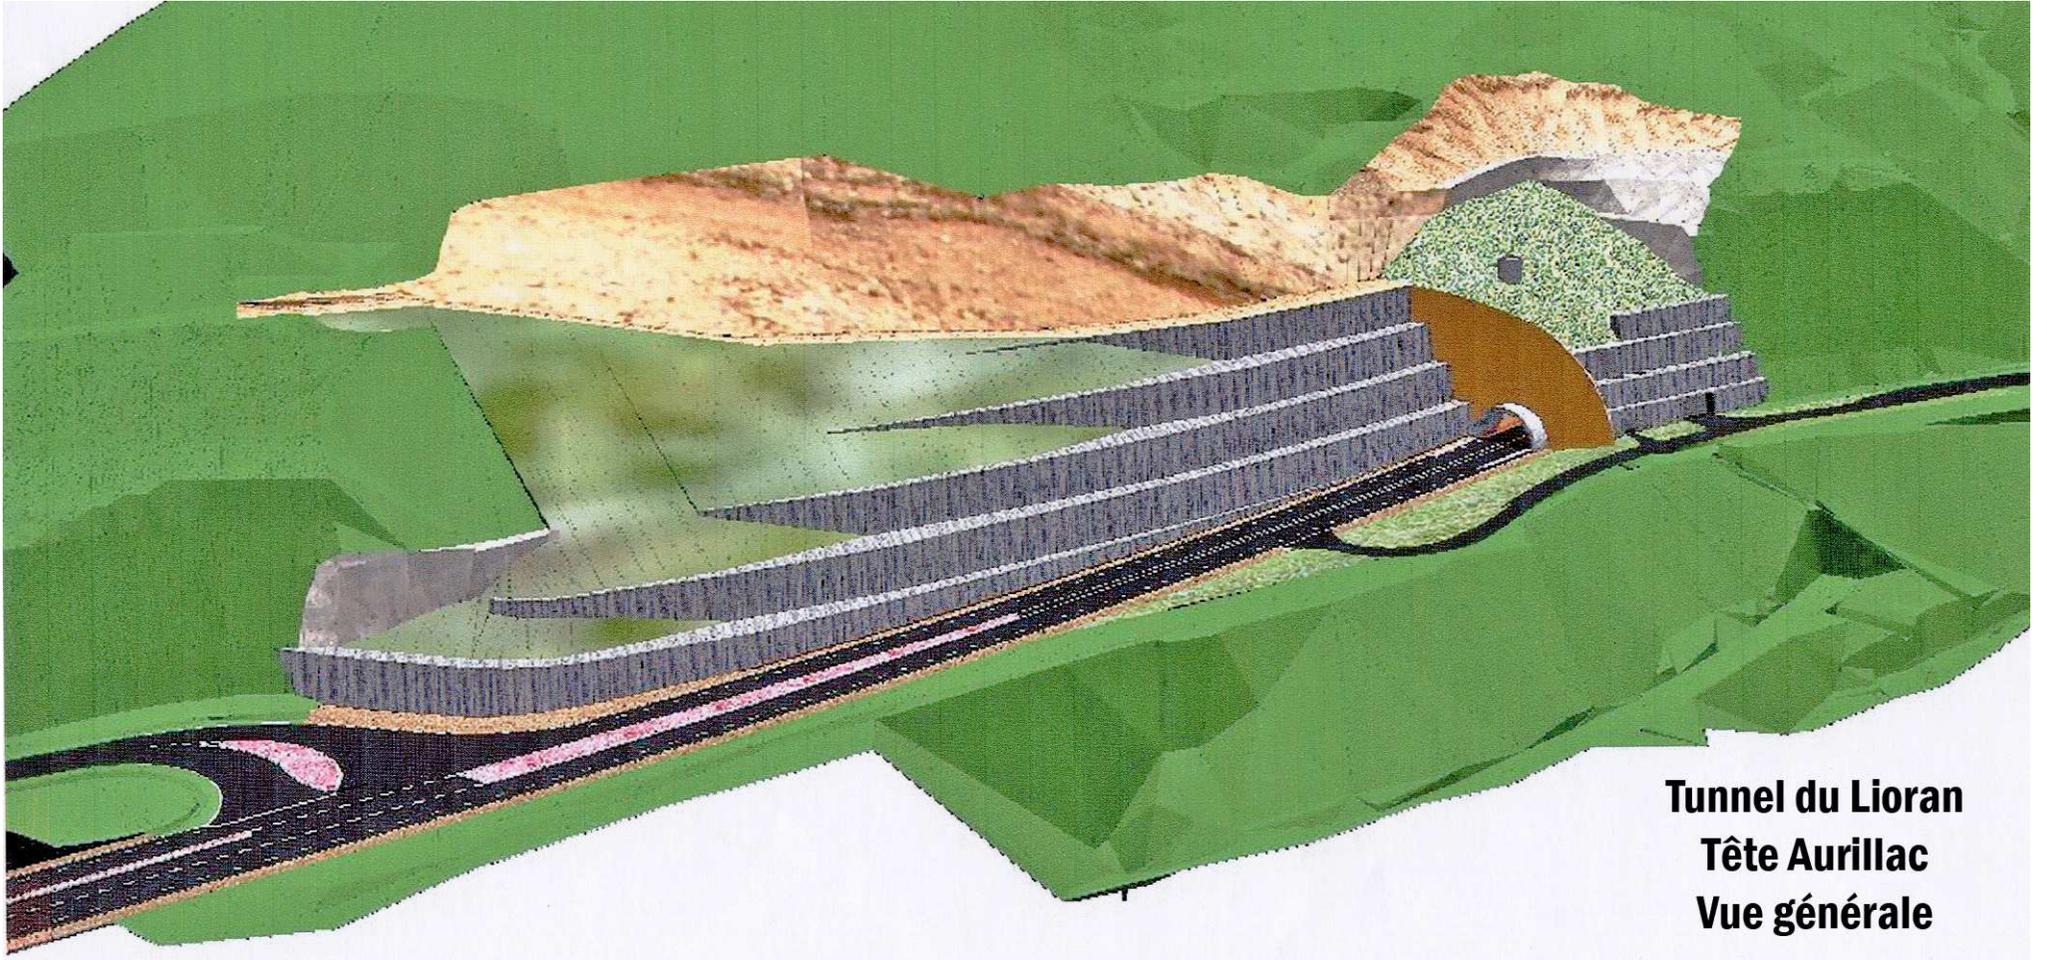

**Tunnel du Lioran  
Tête Aurillac  
Vue générale**