


COMMUNE DE LARQUEBROU  
ÉTUDE DE L'A.V.A.P.  
DÉLIMITATION DEL'AIRE

André DAVID architecte DPLG urbaniste  
5 avenue des Thermes 63408 CHAMALIÈRES  
(avec Claire BAILLY paysagiste DPLG  
25 rue capitaine Forber 75020 PARIS)  
Août 2013

v01.00a

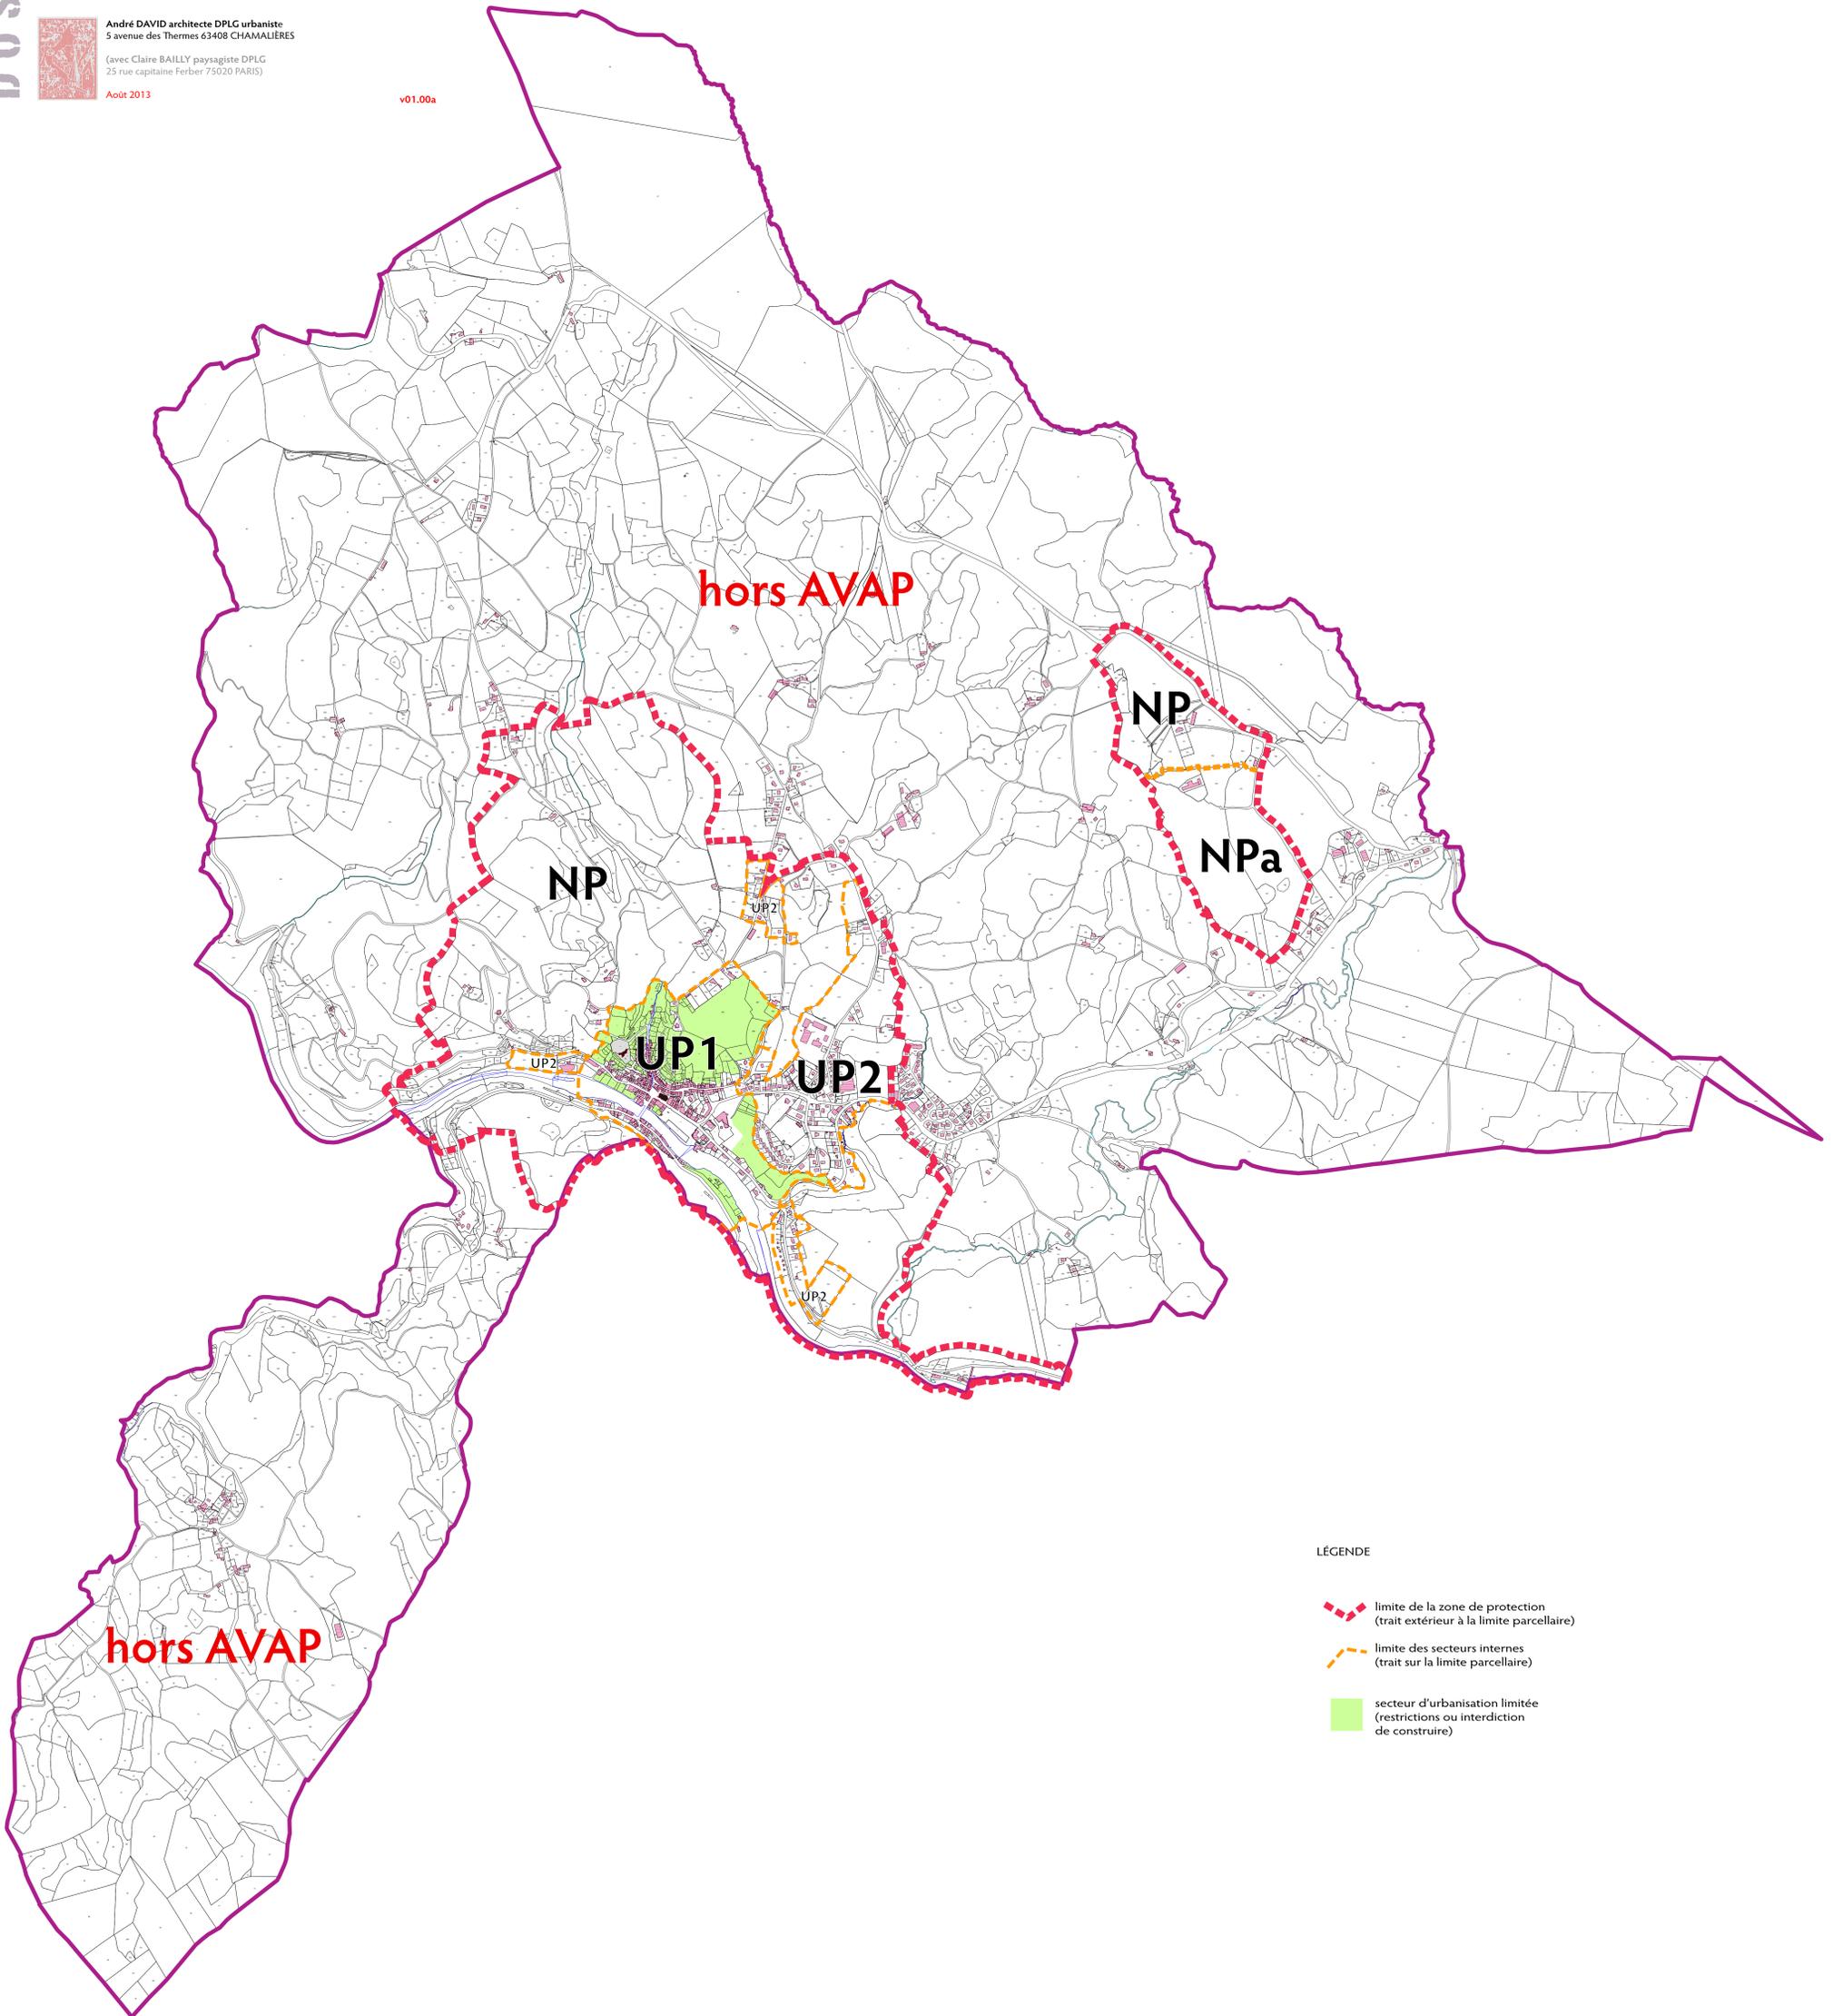

LÉGENDE

-  limite de la zone de protection (trait extérieur à la limite parcellaire)
-  limite des secteurs internes (trait sur la limite parcellaire)
-  secteur d'urbanisation limitée (restrictions ou interdiction de construire)